


INWESTOR:



ŁĘŻYCA-GEODETÓW

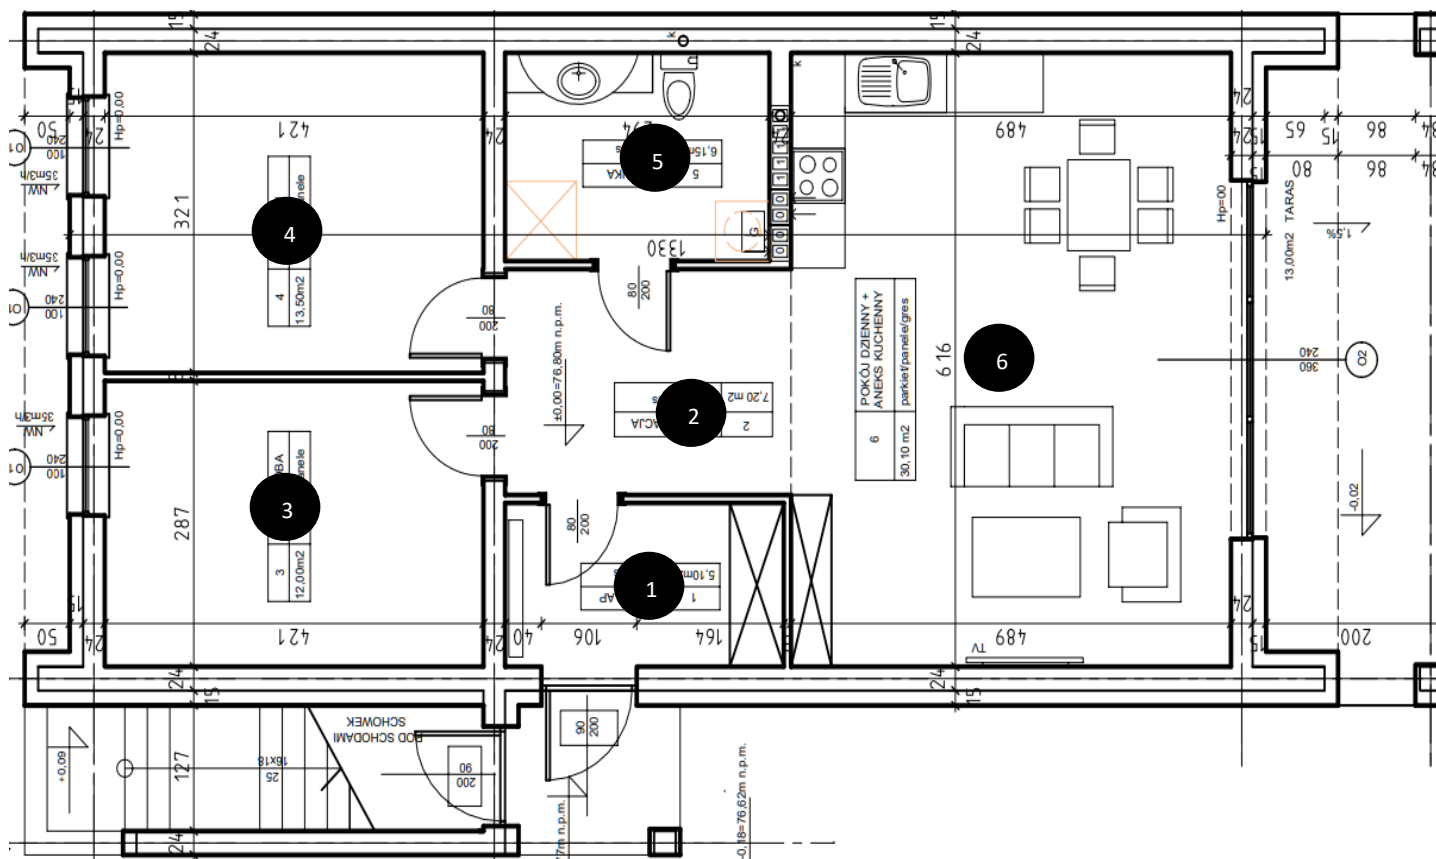

Apartament

Piętro / Floor: 0

Pomieszczenie / Room: m²

Nr. B1


1. WIATROŁAP	5,10 m ²
2. KOMUNIKACJA	7,20 m ²
3. POKÓJ	12,00 m ²
4. POKÓJ	13,50 m ²
5. ŁAZIENKA	6,15 m ²
6. POKÓJ DZIENNY+ ANEKS KUCHENNY	30,10 m ²
SUMA: 74,05 m²	

TARAS: 13,00m²

SCHOWEK POD SCHODAMI

OGRÓDEK: ok. 84 m²

MIEJSCA PARKINGOWE: 2

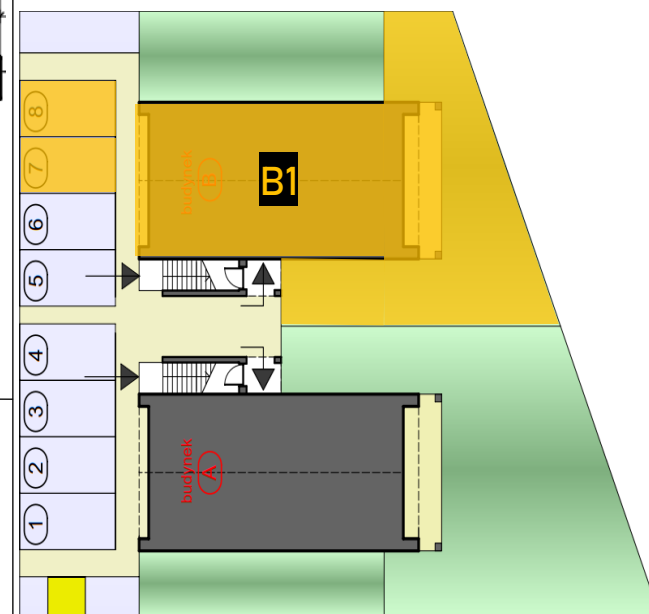

apartament
AGENCJA NIERUCHOMOŚCI

Biuro sprzedaży/Sales office

Ul. Kupiecka 45/4, Zielona Góra

Tel.+48 503 016 400

apartament@apartament.net.pl

Powierzchnie wskazano zgodnie z normą PN ISO 9836: 1997 na podstawie projektu budowlanego. Na etapie Realizacji prac budowlanych mogą wystąpić nieznaczne Różnice. Aranżacja wnętrza tj.: meble, urządzenia, Armatura sanitarna, służy wyłącznie celom ilustracyjnym. Materiał reklamowy ma charakter poglądowy.