
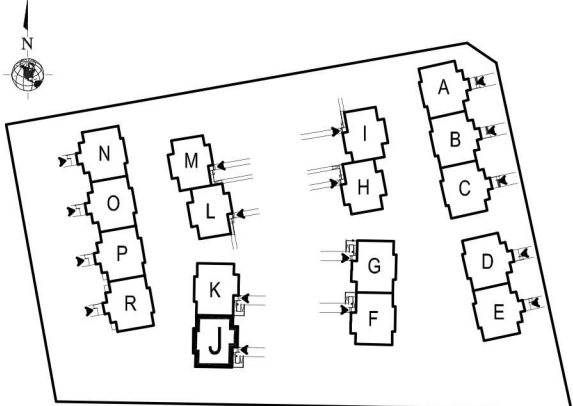
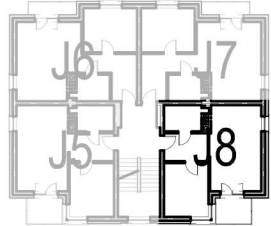


|   |                  |  |          |
|---|------------------|--|----------|
| ADRES   | ZIELONA GÓRA     |  |          |
| TYP LOKALU  | LOKAL MIESZKALNY |  |          |
| BUDYNEK / KONDYGNACJA / NUMER LOKALU  | BUDYNEK "J"      | PIERWSZE PIĘTRO  | LOKAL J8 |
|  |                  |    |          |
|   |                  | 1. POKÓJ DZIENNY / ANEKS KUCH.- 19,11 m <sup>2</sup><br>2. HOL - 5,23 m <sup>2</sup><br>3. POKÓJ - 10,17 m <sup>2</sup><br>4. ŁAZIENKA - 4,47 m <sup>2</sup> |          |
|   |                  | <b>RAZEM POW. UŻYTKOWA - 38,98 m<sup>2</sup></b>   |          |
|   |                  | POWIERZCHNIE UŻYTKOWĄ MIESZKAŃ OBLICZONO ZGODNIE Z<br>NORMĄ PN-ISO 9836  |          |

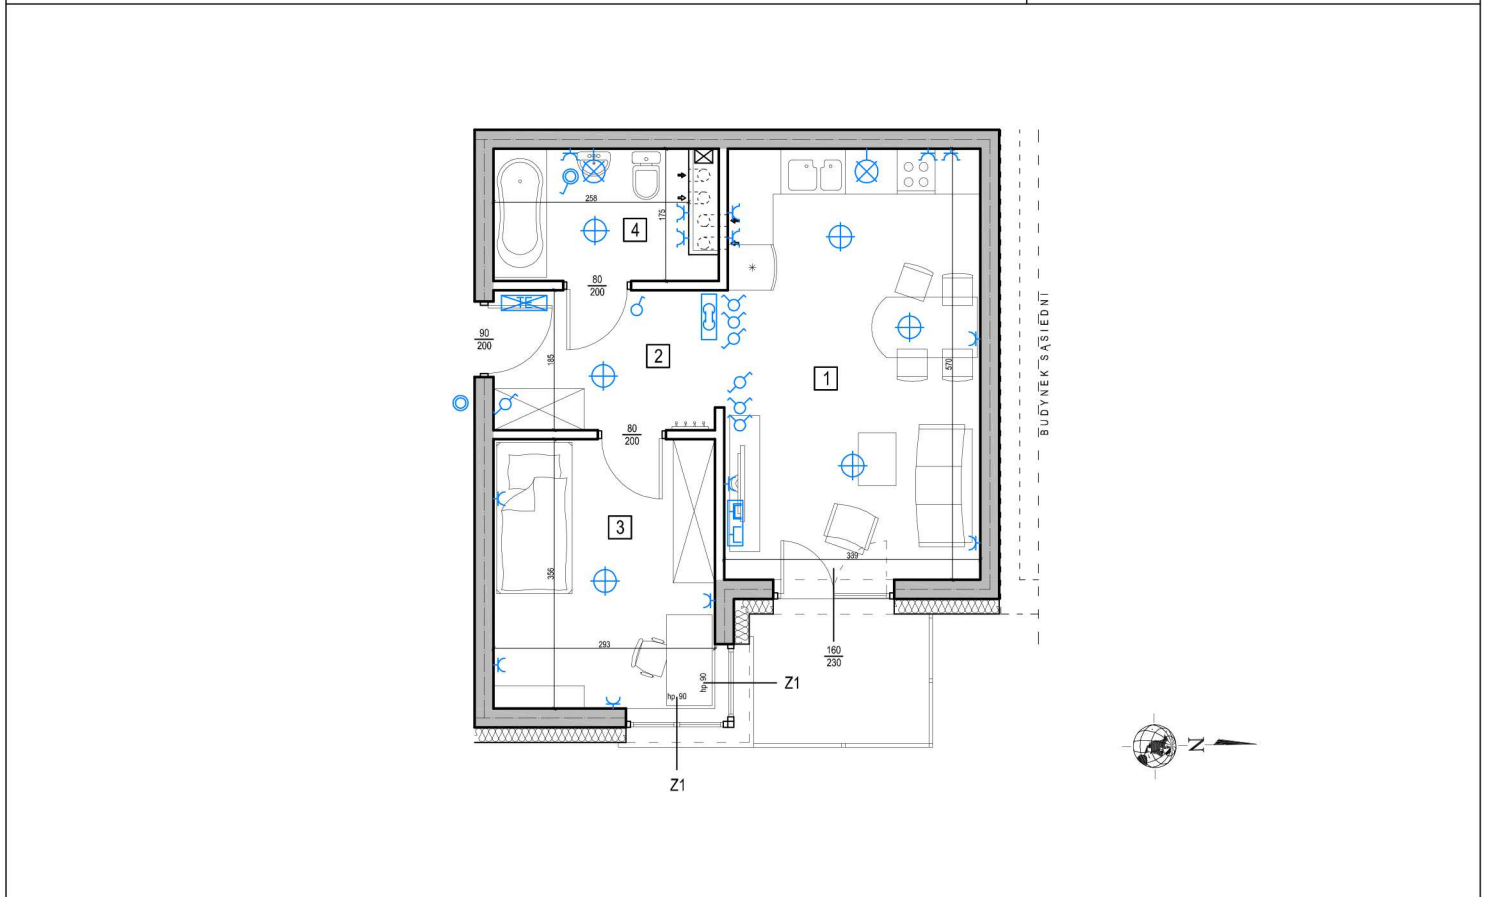

|         |   |                               |   |                                     |   |  |  |                           |   |   |
|---------|---|-------------------------------|---|-------------------------------------|---|--|--|---------------------------|---|---|
| LEGENDA |  | WYPUST OŚWIETLENIOWY SUFITOWY |  | ŁĄCZNIK SCHODOWY 250 / 10A          |  | ZESTAW GNIAZD (ELEKTRYCZNE I INFORMACYCZNE)    |  | GRZEJNIK C.O.             |  | ŚCIANA NIEROZBIERALNA                       |
|         |  | KINKIET                       |  | ŁĄCZNIK HERMETYCZNY 250V / 10A IP44 |  | GNIAZDO WTYKOWE 250V / 10/16A                  |  | GRZEJNIK C.O. ŁAZIENKOWY  |  | ŚCIANA DZIAŁOWA                             |
|         |  | TABLICA ELEKTRYCZNA           |  | ŁĄCZNIK 1-BIEGUNOWY 250 / 10A       |  | GNIAZDO WTYKOWE HERMETYCZNE 250V / 10/16A IP44 |  | KRATKA WENTYLACYJNA       |  | BALUSTRADA                                  |
|         |  | DOMOFON                       |  | ŁĄCZNIK ŚWIECZNIKOWY 250V / 10A     |  | DZWONEK  |  | PODŁĄCZENIE OKAPU / KOTŁA |  | MIEJSCE WŁĄCZENIA DO KANALIZACJI SANITARNEJ |

|       |  |                               |
|-------|--|-------------------------------|
| UWAGI | - WYMIARY NA RZUCIE PODANO W ŚWIETLE ŚCIAN SUROWYCH BEZ TYNKÓW   | SKALA RYSUNKU<br><b>1:100</b> |
|       | - WYMIARY I LOKALIZACJE SZACHTÓW INSTALACYJNYCH, OTWORÓW OKIENNYCH ORAZ DRZWIOWYCH PODANO WEDŁUG PROJEKTU WYKONAWCZEGO. PODCZAS BUDOWY PARAMETRY MOGĄ ULEC NIEZNACZNYM ZMIANOM |                               |
|       | - WYSOKOŚĆ POMIESZCZEŃ W STANIE DEWELOPERSKIM 257 CM   |                               |
|       | - MIESZKANIA BĘDĄ ODDANE DO UŻYTKU W STANIE DEWELOPERSKIM  |                               |
|       | - POWYŻSZA OFERTA MA CHARAKTER INFORMACYJNY I NIE STANOWI OFERTY HANDLOWEJ W ROZUMIENIU ART. 65, § KODEKSU CYWILNEGO ORAZ INNYCH WŁAŚCIWYCH PRZEPISÓW                          |                               |