
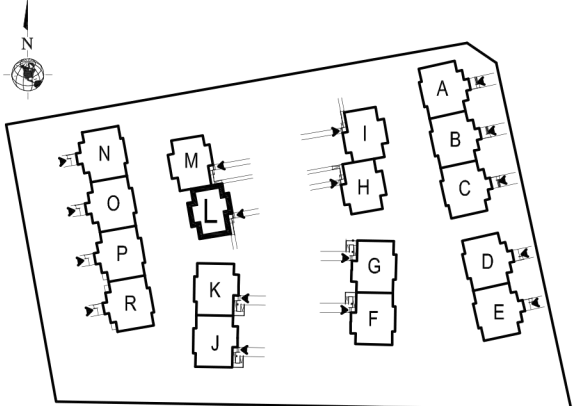
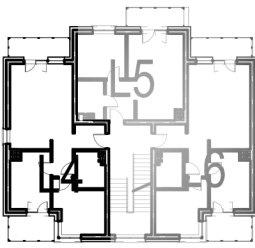


ADRES	ZIELONA GÓRA												
TYP LOKALU	LOKAL MIESZKALNY												
BUDYNEK / KONDYGNACJA / NUMER LOKALU	BUDYNEK "L"	PIERWSZE PIĘTRO	LOKAL L4										
			<table> <tr> <td>1. HOL -</td> <td>7,05 m²</td> </tr> <tr> <td>2. ŁAZIENKA -</td> <td>4,55 m²</td> </tr> <tr> <td>3. POKÓJ -</td> <td>10,30 m²</td> </tr> <tr> <td>4. POKÓJ -</td> <td>9,99 m²</td> </tr> <tr> <td>5. POKÓJ DZIENNY / ANEKS KUCH.-</td> <td>22,19 m²</td> </tr> </table>	1. HOL -	7,05 m ²	2. ŁAZIENKA -	4,55 m ²	3. POKÓJ -	10,30 m ²	4. POKÓJ -	9,99 m ²	5. POKÓJ DZIENNY / ANEKS KUCH.-	22,19 m ²
1. HOL -	7,05 m ²												
2. ŁAZIENKA -	4,55 m ²												
3. POKÓJ -	10,30 m ²												
4. POKÓJ -	9,99 m ²												
5. POKÓJ DZIENNY / ANEKS KUCH.-	22,19 m ²												
			RAZEM POW. UŻYTKOWA - 54,08 m ²										
POWIERZCHNIE UŻYTKOWĄ MIESZKAŃ OBLICZONO ZGODNIE Z NORMĄ PN-ISO 9836													

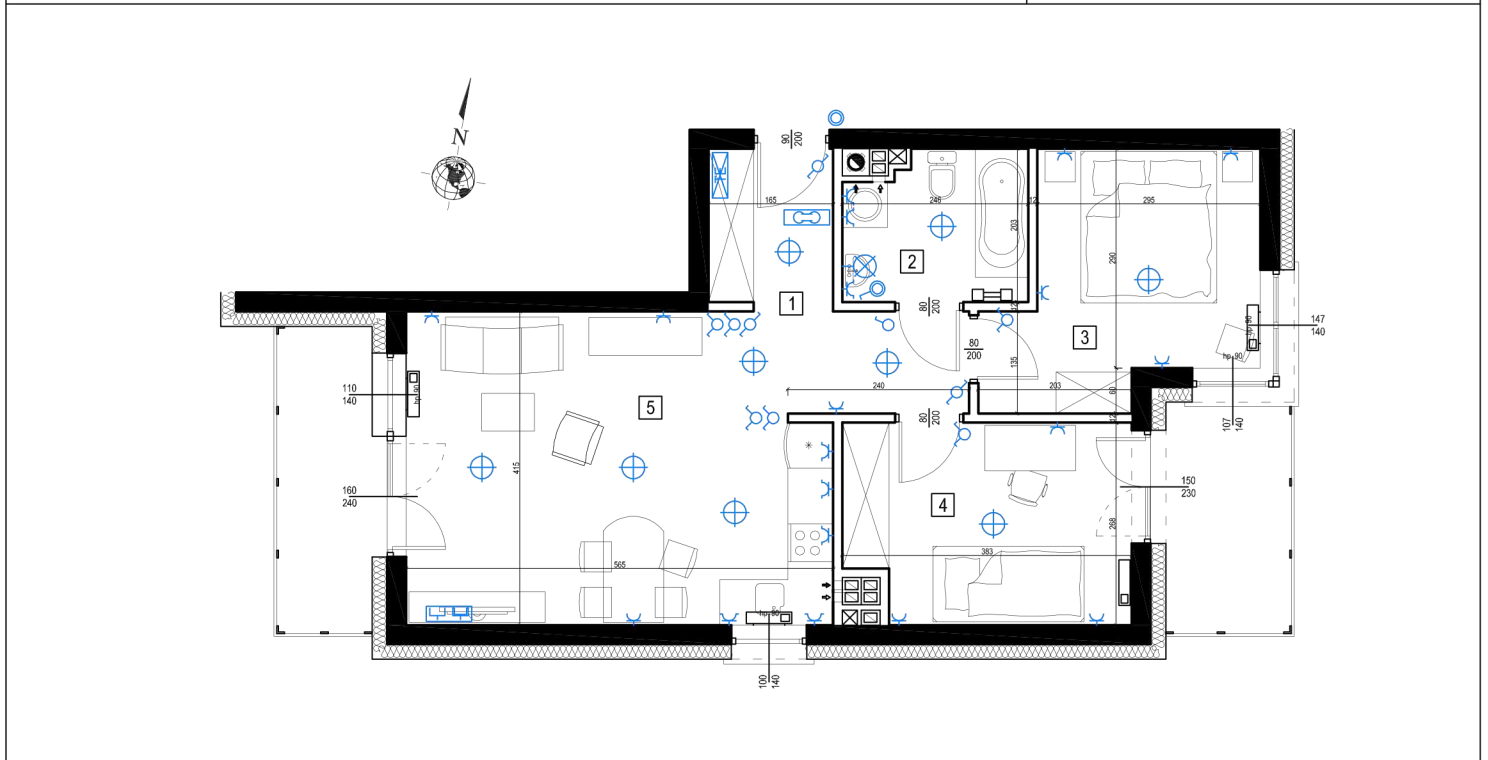

LEGENDA		WYPUST OŚWIETLENIOWY SUFITOWY		ŁĄCZNIK SCHODOWY 250 / 10A		ZESTAW GNIAZD (ELEKTRYCZNE I INFORMACYCZNE)		GRZEJNIK C.O.		ŚCIANA NIEROZBIERALNA
		KINKIET		ŁĄCZNIK HERMETYCZNY 250V / 10A IP44		GNIAZDO WTYKOWE 250V / 10/16A		GRZEJNIK C.O. ŁAZIENKOWY		ŚCIANA DZIAŁOWA
		TABLICZA ELEKTRYCZNA		ŁĄCZNIK 1-BIEGUNOWY 250 / 10A		GNIAZDO WTYKOWE HERMETYCZNE 250V / 10/16A IP44		KRATKA WENTYLACYJNA		BALUSTRADA
		DOMOFON		ŁĄCZNIK ŚWIECZNIKOWY 250V / 10A		DZWONEK		PODŁĄCZENIE OKAPU / KOTŁA		MIEJSCE WŁĄCZENIA DO KANALIZACJI SANITARNEJ

UWAGI	<ul style="list-style-type: none"> - WYMIARY NA RZUCIE PODANO W ŚWIETLE ŚCIAN SUROWYCH BEZ TYNKÓW - WYMIARY I LOKALIZACJE SZACHTÓW INSTALACYJNYCH, OTWORÓW OKIENNYCH ORAZ DRZWIOWYCH PODANO WEDŁUG PROJEKTU WYKONAWCZEGO, PODCZAS BUDOWY PARAMETRY MOGA ULEC NIEZNACZNYM ZMIANOM - WYSOKOŚĆ POMIESZCZEŃ W STANIE DEWELOPERSKIM 257 CM - MIESZKANIA BĘDĄ ODDANE DO UŻYTKU W STANIE DEWELOPERSKIM - POWYŻSZA OFERTA MA CHARAKTER INFORMACYJNY I NIE STANOWI OFERTY HANDLOWEJ W ROZUMIENIU ART. 65, § KODEKSU CYWILNEGO ORAZ INNYCH WŁAŚCIWYCH PRZEPISÓW 	SKALA RYSUNKU 1:100
-------	--	-------------------------------

		LOKAL L4
--	--	--------------------