
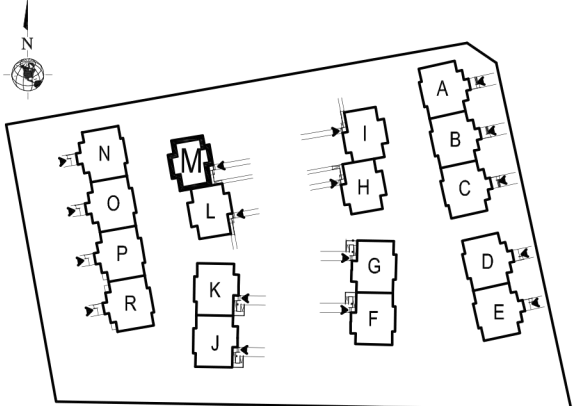
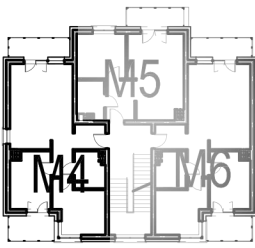


ADRES	ZIELONA GÓRA		
TYP LOKALU	LOKAL MIESZKALNY		
BUDYNEK / KONDYGNACJA / NUMER LOKALU	BUDYNEK "M"	PIERWSZE PIĘTRO	LOKAL M4
			<ol style="list-style-type: none"> 1. HOL - 7,05 m² 2. ŁAZIENKA - 4,55 m² 3. POKÓJ - 10,30 m² 4. POKÓJ - 9,99 m² 5. POKÓJ DZIENNY / ANEKS KUCH.- 22,19 m²
		RAZEM POW. UŻYTKOWA - 54,08 m ²	
		POWIERZCHNIE UŻYTKOWĄ MIESZKAŃ OBLICZONO ZGODNIE Z NORMĄ PN-ISO 9836	

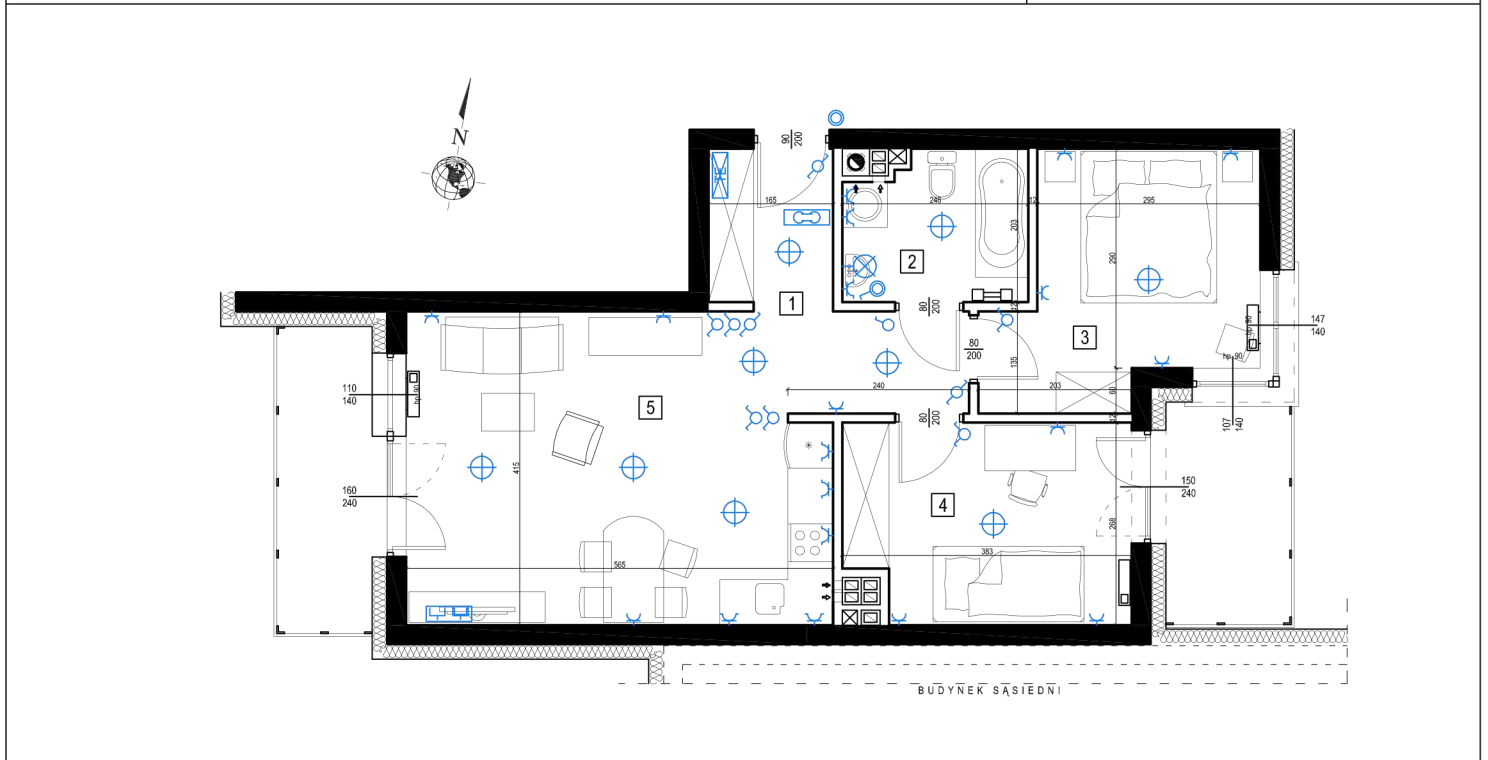

LEGENDA		WYPUST OŚWIETLENIOWY SUFITOWY		ŁĄCZNIK SCHODOWY 250 / 10A		ZESTAW GNIAZD (ELEKTRYCZNE I INFORMACYJNE)		GRZEJNIK C.O.		ŚCIANA NIEROZBIERALNA
		KINKIET		ŁĄCZNIK HERMETYCZNY 250V / 10A IP44		GNIAZDO WTYKOWE 250V / 10/16A		GRZEJNIK C.O. ŁAZIENKOWY		ŚCIANA DZIAŁOWA
		TABLICZKA ELEKTRYCZNA		ŁĄCZNIK 1-BIEGUNOWY 250 / 10A		GNIAZDO WTYKOWE HERMETYCZNE 250V / 10/16A IP44		KRATKA WENTYLACYJNA		BALUSTRADA
		DOMOFON		ŁĄCZNIK ŚWIECZNIKOWY 250V / 10A		DZWONEK		PODŁĄCZENIE OKAPU / KOTŁA		MIEJSCE WŁĄCZENIA DO KANALIZACJI SANITARNEJ

<p>UWAGI</p> <ul style="list-style-type: none"> - WYMIARY NA RZUCIE PODANO W ŚWIETLE ŚCIAN SUROWYCH BEZ TYNKÓW - WYMIARY I LOKALIZACJE SZACHTÓW INSTALACYJNYCH, OTWORÓW OKIENNYCH ORAZ DRZWIOWYCH PODANO WEDŁUG PROJEKTU WYKONAWCZEGO, PODCZAS BUDOWY PARAMETRY MOGA ULEC NIEZNACZNYM ZMIANOM - WYSOKOŚĆ POMIESZCZEŃ W STANIE DEWELOPERSKIM 257 CM - MIESZKANIA BĘDĄ ODDANE DO UŻYTKU W STANIE DEWELOPERSKIM - POWYŻSZA OFERTA MA CHARAKTER INFORMACYJNY I NIE STANOWI OFERTY HANDLOWEJ W ROZUMIENIU ART. 65, § KODEKSU CYWILNEGO ORAZ INNYCH WŁAŚCIWYCH PRZEPISÓW 	<p>SKALA RYSUNKU</p> <p>1:100</p>
---	--

	<p>LOKAL</p> <p>M4</p>
--	-------------------------------